


- 1 = 230 V, Kleingeräte
- 2 = 230 V, geschaltet über Dimmer LED
- 3 = KW mit GSA Anchl, WW, Abfluß
- 4 = 230 V, 16 A, Kochfeld 1, Kabel 3 m mit Steckdose
- 5 = 230 V, 16 A, Kochfeld 2, Kabel 3 m mit Steckdose
- 6 = 230 V, 16 A, Spüler
- 7 = 230 V, 16 A, Lüftermotor + div. Steckdosen

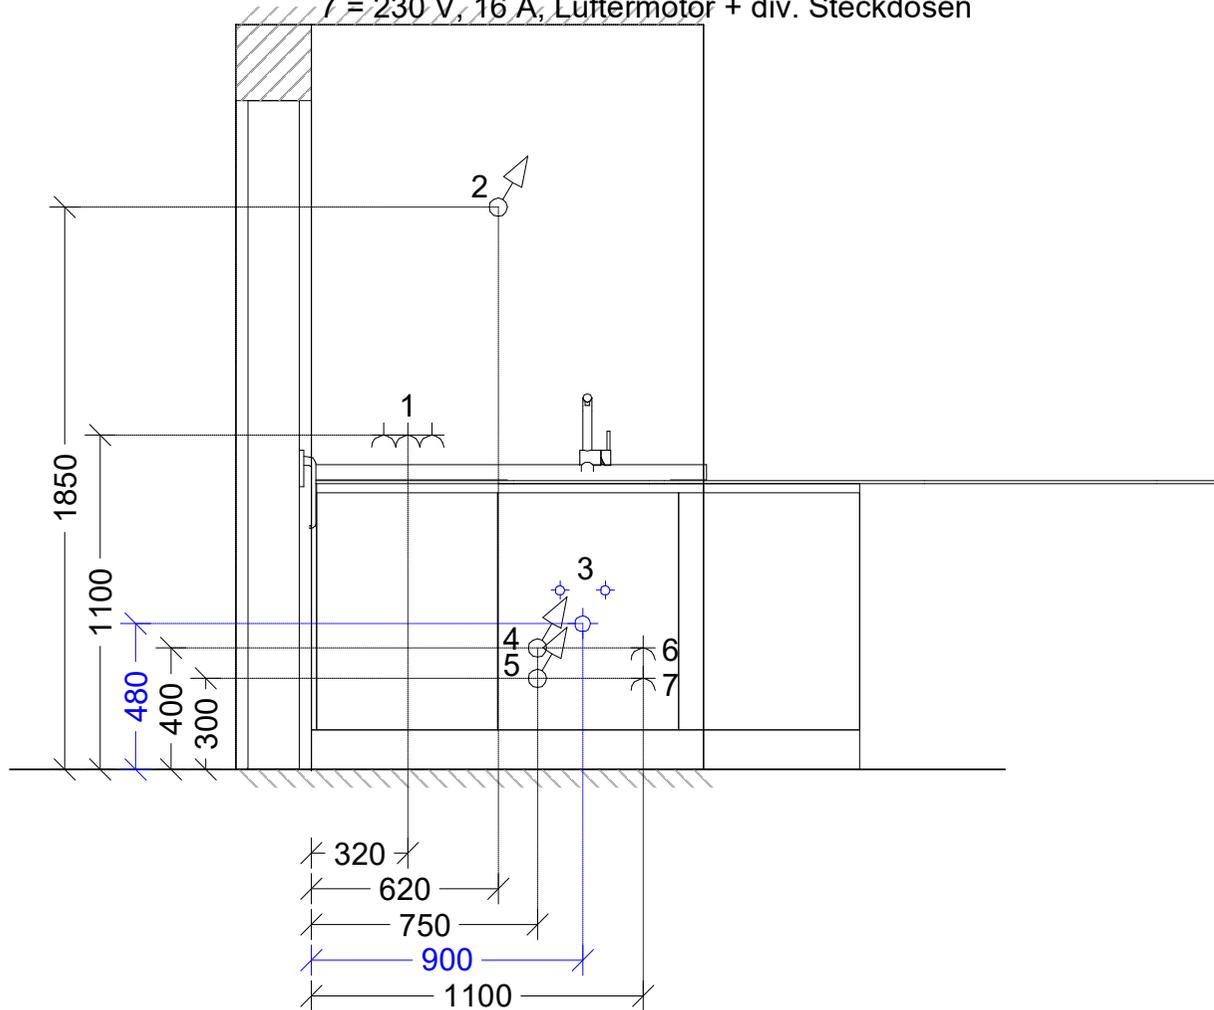

Lizenziert für : küche direkt küchenwerkstatt e.K.

**küche direkt küchenwerkstatt**

Deutschherrnstraße 15-19, 90429 Nürnberg, Tel.: 0911/2878053

Kunde: Frau & Herr Mustermann

Datum: Samstag, 14. März 2020

Vorgang: Installationsplanung

Front: 5

Berater: Heinz Löw

Maßstab: 1 : 25