


- 1 = 230 V, Kühlautomat
- 2 = 230 V, 16 A, Backofen
- 3 = 230 V, 16 A, Dampfbackofen
- 4 = 230 V, Wärmeschub (900 Watt)
- 5 = 230 V, Kabel 1 m lang für 2er Steckdosen im Schrank zu setzen (Bohrungen bereiten wir vor)
- 6 = 230 V, Kabel 1 m lang für 1er Steckdose im Schrank zu setzen (Bohrungen bereiten wir vor)
- 7 = 230 V, für LED im Schrank (Arbeitsauszug)
- 8 = 230 V, geschaltet über LED Dimmer (LED- Band auf den Schränken)
- 9 = 230 V, Kabel 1 m lang für 3er Steckdose in der Regalrückwand (Bohrungen bereiten wir vor)
- 10 = 230 V, für LED im Regalboden, geschaltet von 9

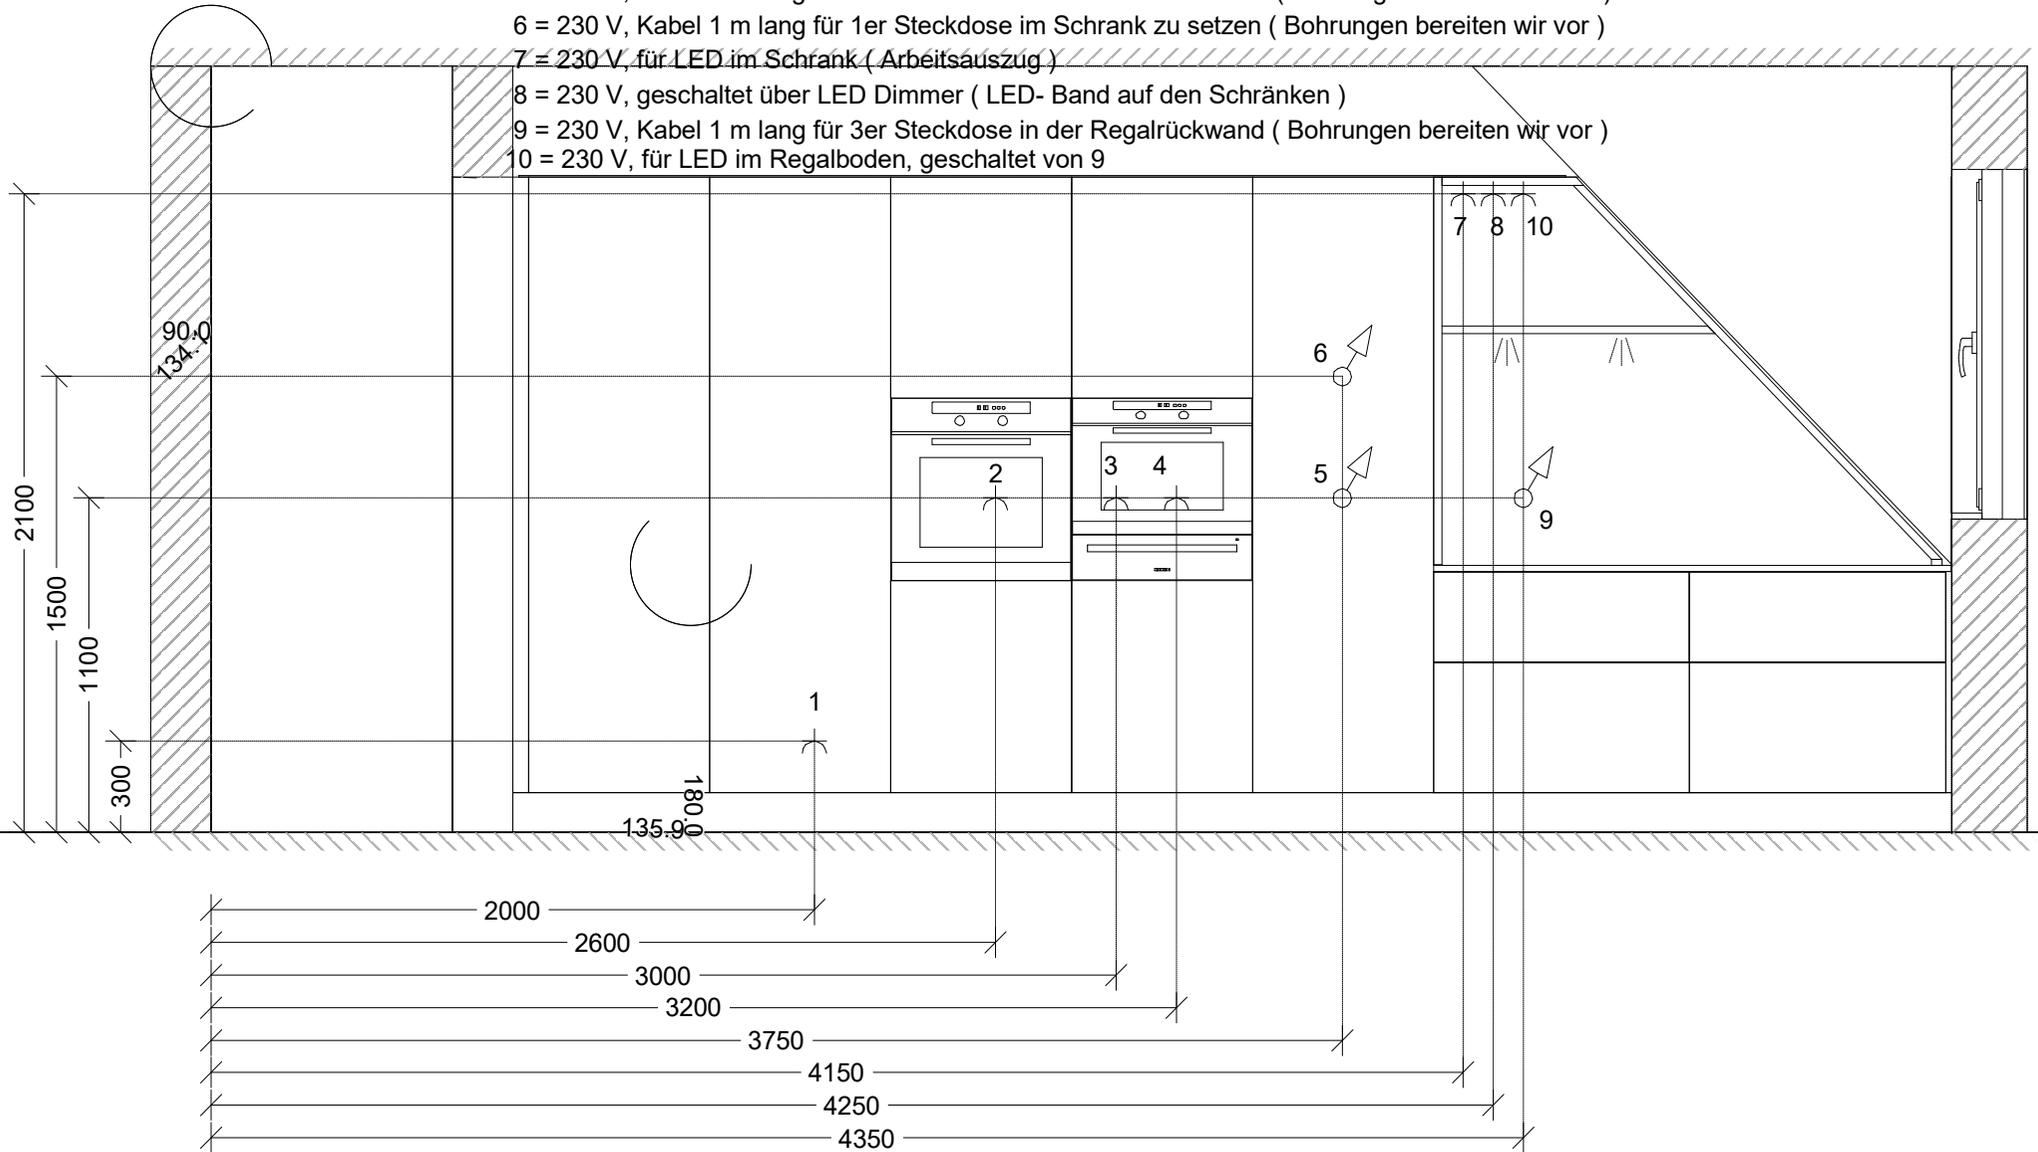

Lizenziert für : Küche direkt küchenmanufaktur e.

küche direkt küchenmanufaktur

Deutschherrnstraße 15-19, 90429 Nürnberg, Tel.: 0911/2878053

Kunde: Frau & Herr Mustermann

Datum: Mittwoch, 1. April 2020

Vorgang: Installationsplanung

Front: 5

Berater: Heinz Löw

Maßstab: 1 : 25